

1. N 42 - 09 E 34.57 mts.
 S 47 - 50 E 34.18 "
 S 57 - 10 W 35.51 "
 4. N 48 - 27 W 24.98 "

**REPUBLICA DOMINICANA
 MENSURA CATASTRAL**

PARCELA No. 66 - F - 14 - B


SOLAR No. MANZANA No.
 D. C. No. 4 DEL DISTRITO NACIONAL
 SECCION LUGAR: ARROYO HONDO
 PROVINCIA DE
 ANTIGUO D. C. No.
 PRIORIDAD DE FECHA
 RECLAMANTE:
 PROPIEDAD DE: ABEL WACHMANN FERNANDEZ

POR RESOLUCION N. DE FECHA 6 - SEPT. - 1983

AREA = 1017.62 mts.² ESCALA: 1 = 400

FECHA: 27 - SEPT. - 1983 APROBADO

AGRIMENSOR DIRECTOR GENERAL

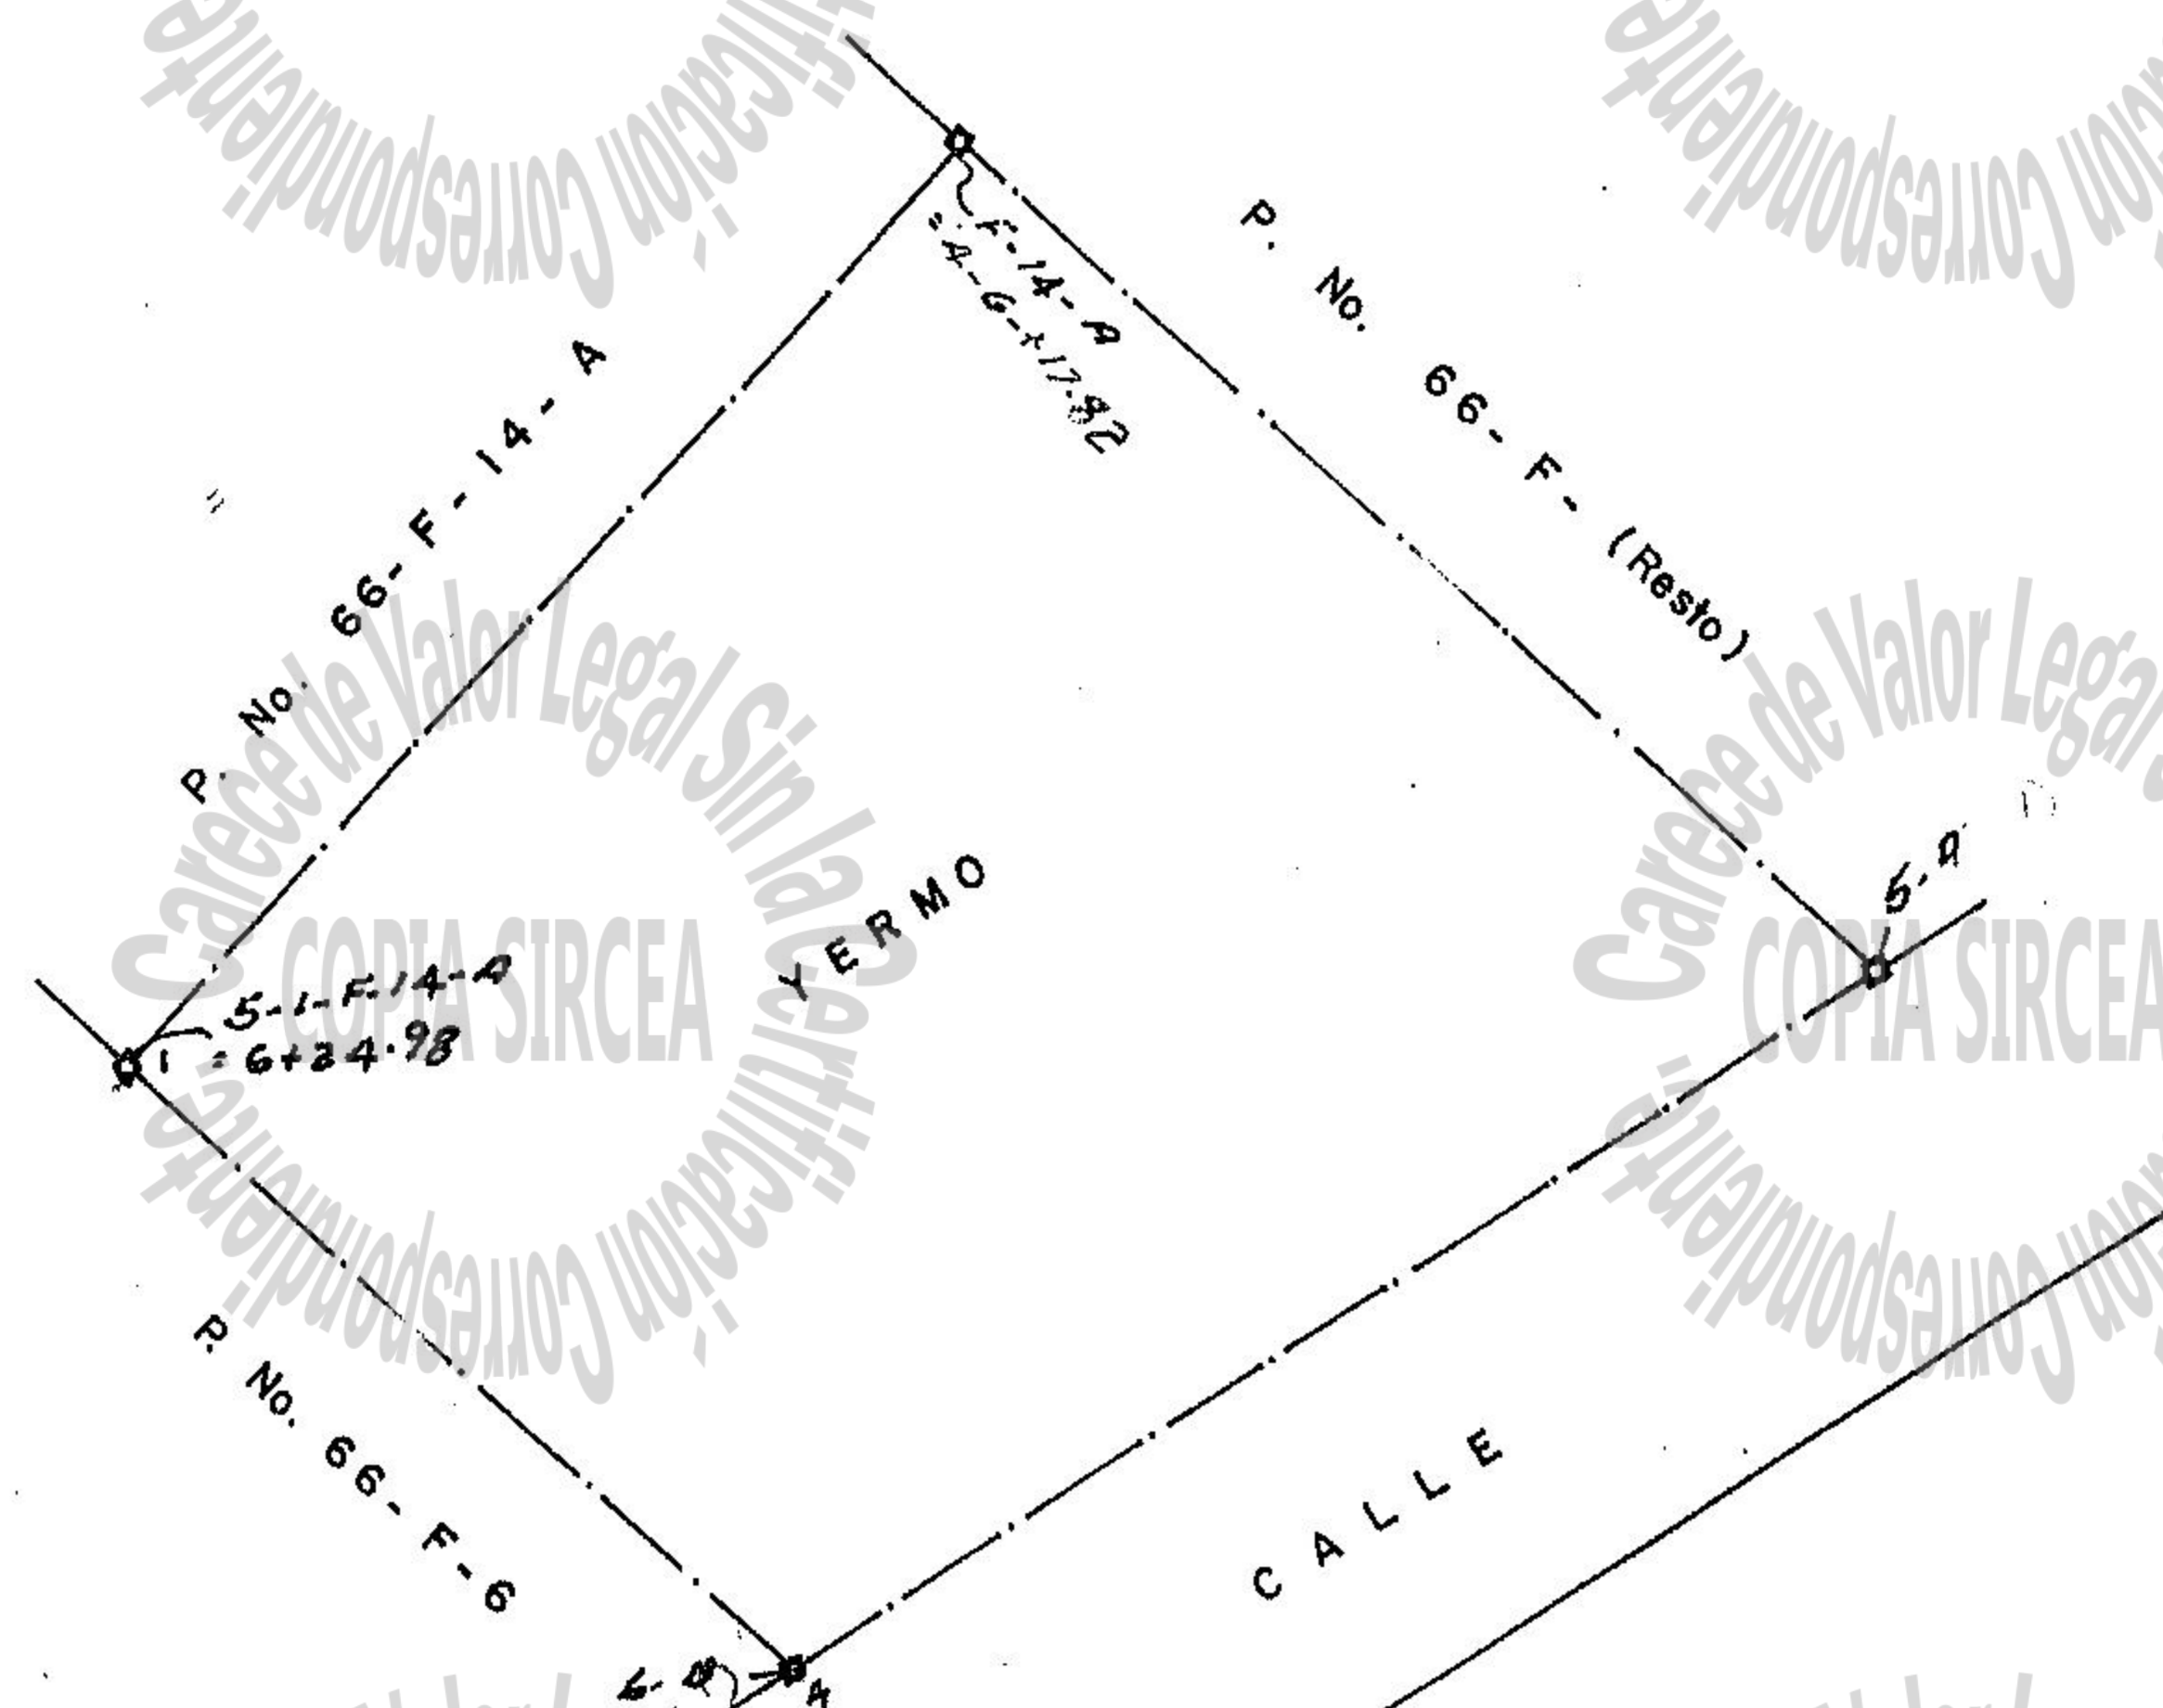

REVISADO
 Por los Reclamantes
 Franklin Figueroa
 5/10/83

ML. A. GARCIA ALONSO
 CODIA 3315



C-370-A