

1.- S86-24 E 12.50 mts ✓
 S02-43 W 28.01 " ✓
 S88-37 W 10.56 " ✓
 S86-18 W 1.99 " ✓
 5.- N02-43 E 29.17 " ✓

REPUBLICA DOMINICANA
MENSURA CATASTRAL

PARCELA No. 6-REF-B-1-A-1-C-7-H-2-D-2-A-5-A-2 ✓

SOLAR No. MANZANA No.
 D. C. No. 4 DEL DISTRITO NACIONAL
 SECCION LUGAR: ARROYO HONDO ✓

PROVINCIA DE
 ANTIGUO D. C. No.

PRIORIDAD DE FECHA:
 RECLAMANTE:

PROPIEDAD DE: ARA. LUIS ML. GONZALEZ M. Y HARRY CARBONELL H. ✓

POR RESOLUCION No. DE FECHA 14 DE OCTUBRE DEL 1988 ✓


AREA 357.12 m² ✓ ESCALA: 1= 200

FECHA: 19-OCTUBRE-1988

APROBADO

AGRIMENSOR

DIRECTOR GENERAL

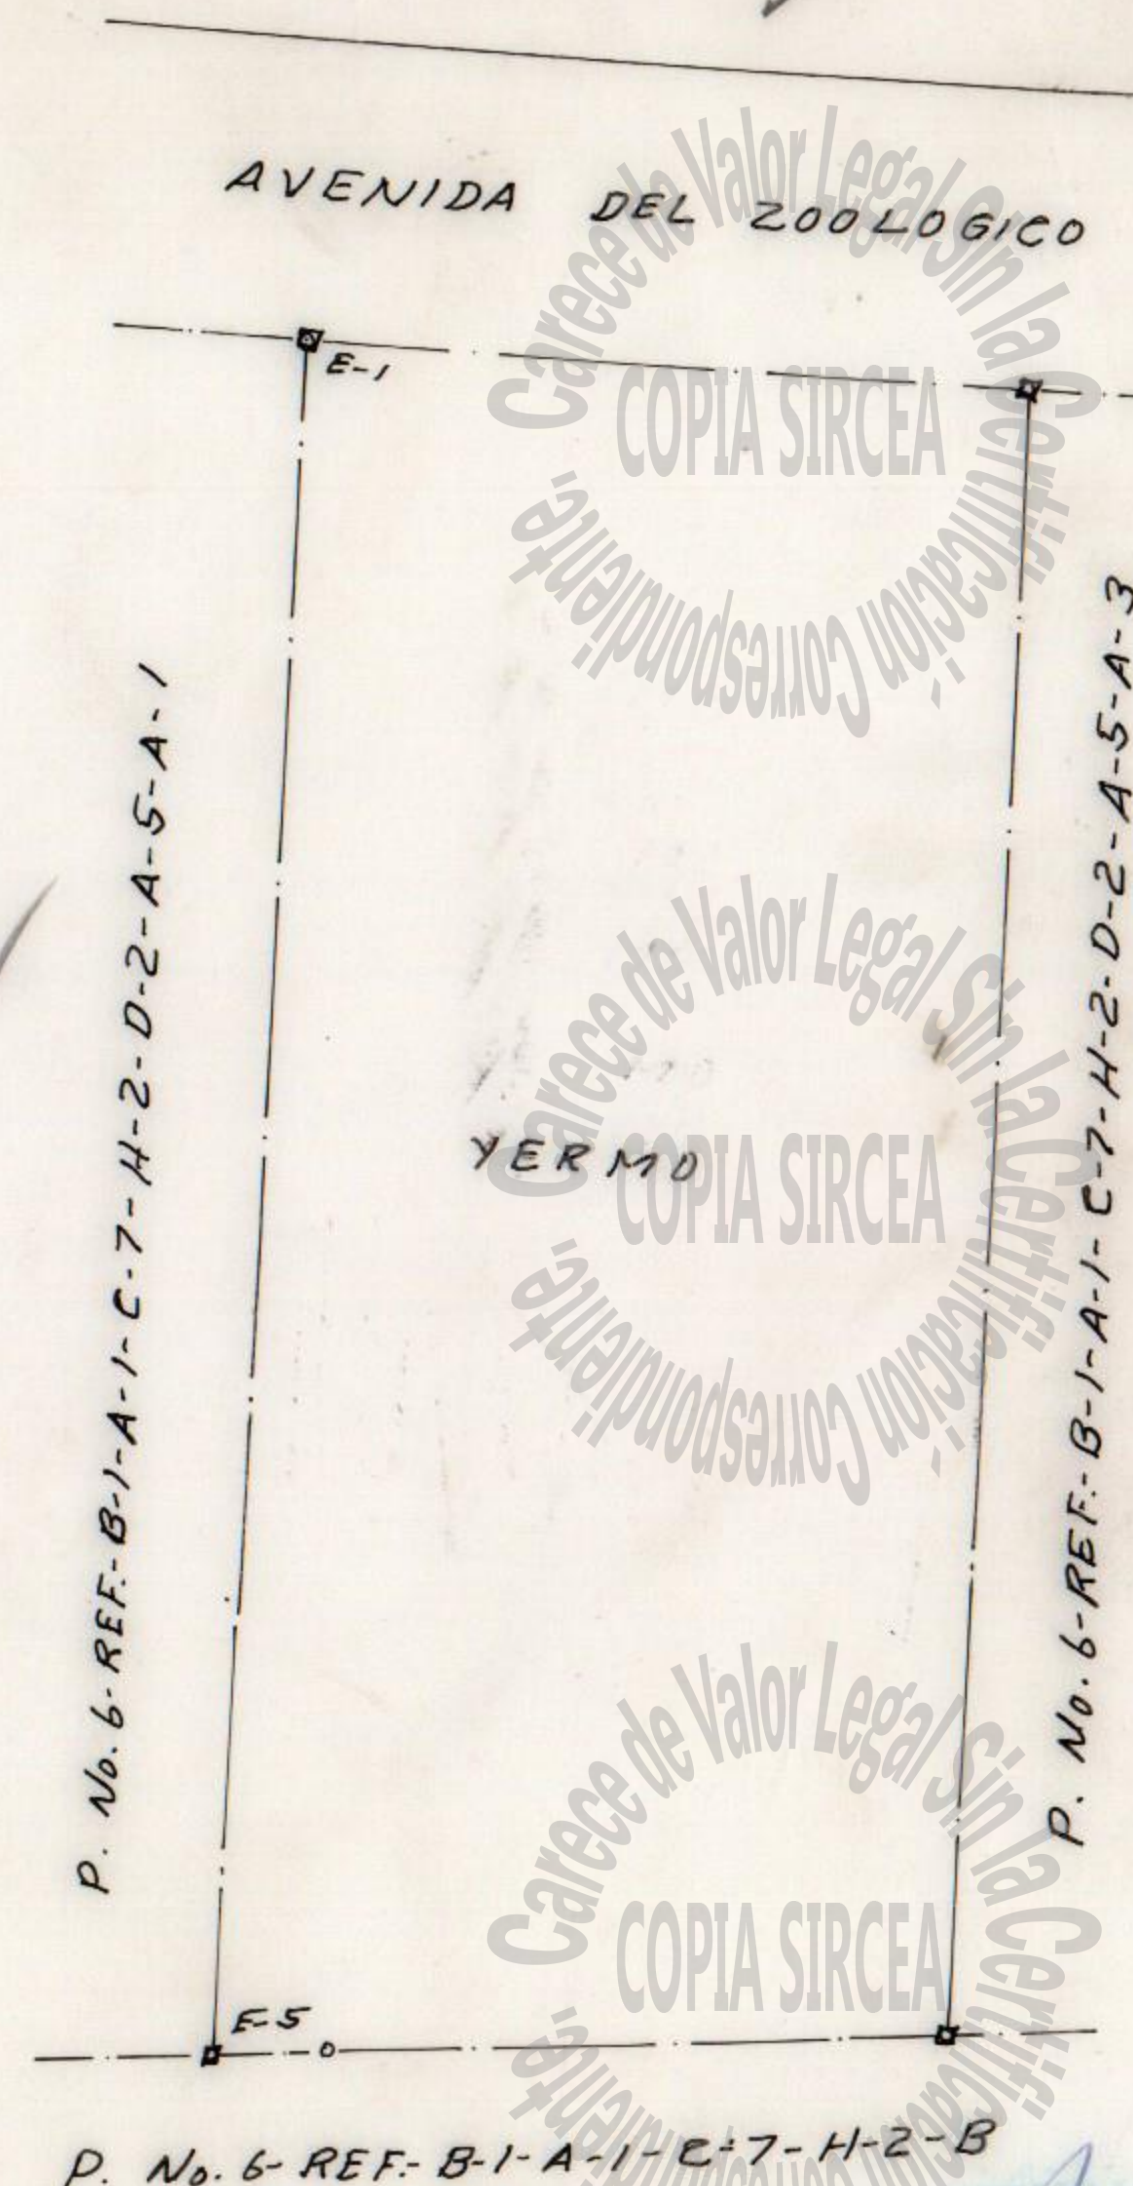

REVISADO CONFORME
 1/11/88

